


FÖRKLARINGAR

- NYA VÄGGAR
- BEF VÄGGAR
- NY DÖRR
- BEF DÖRR

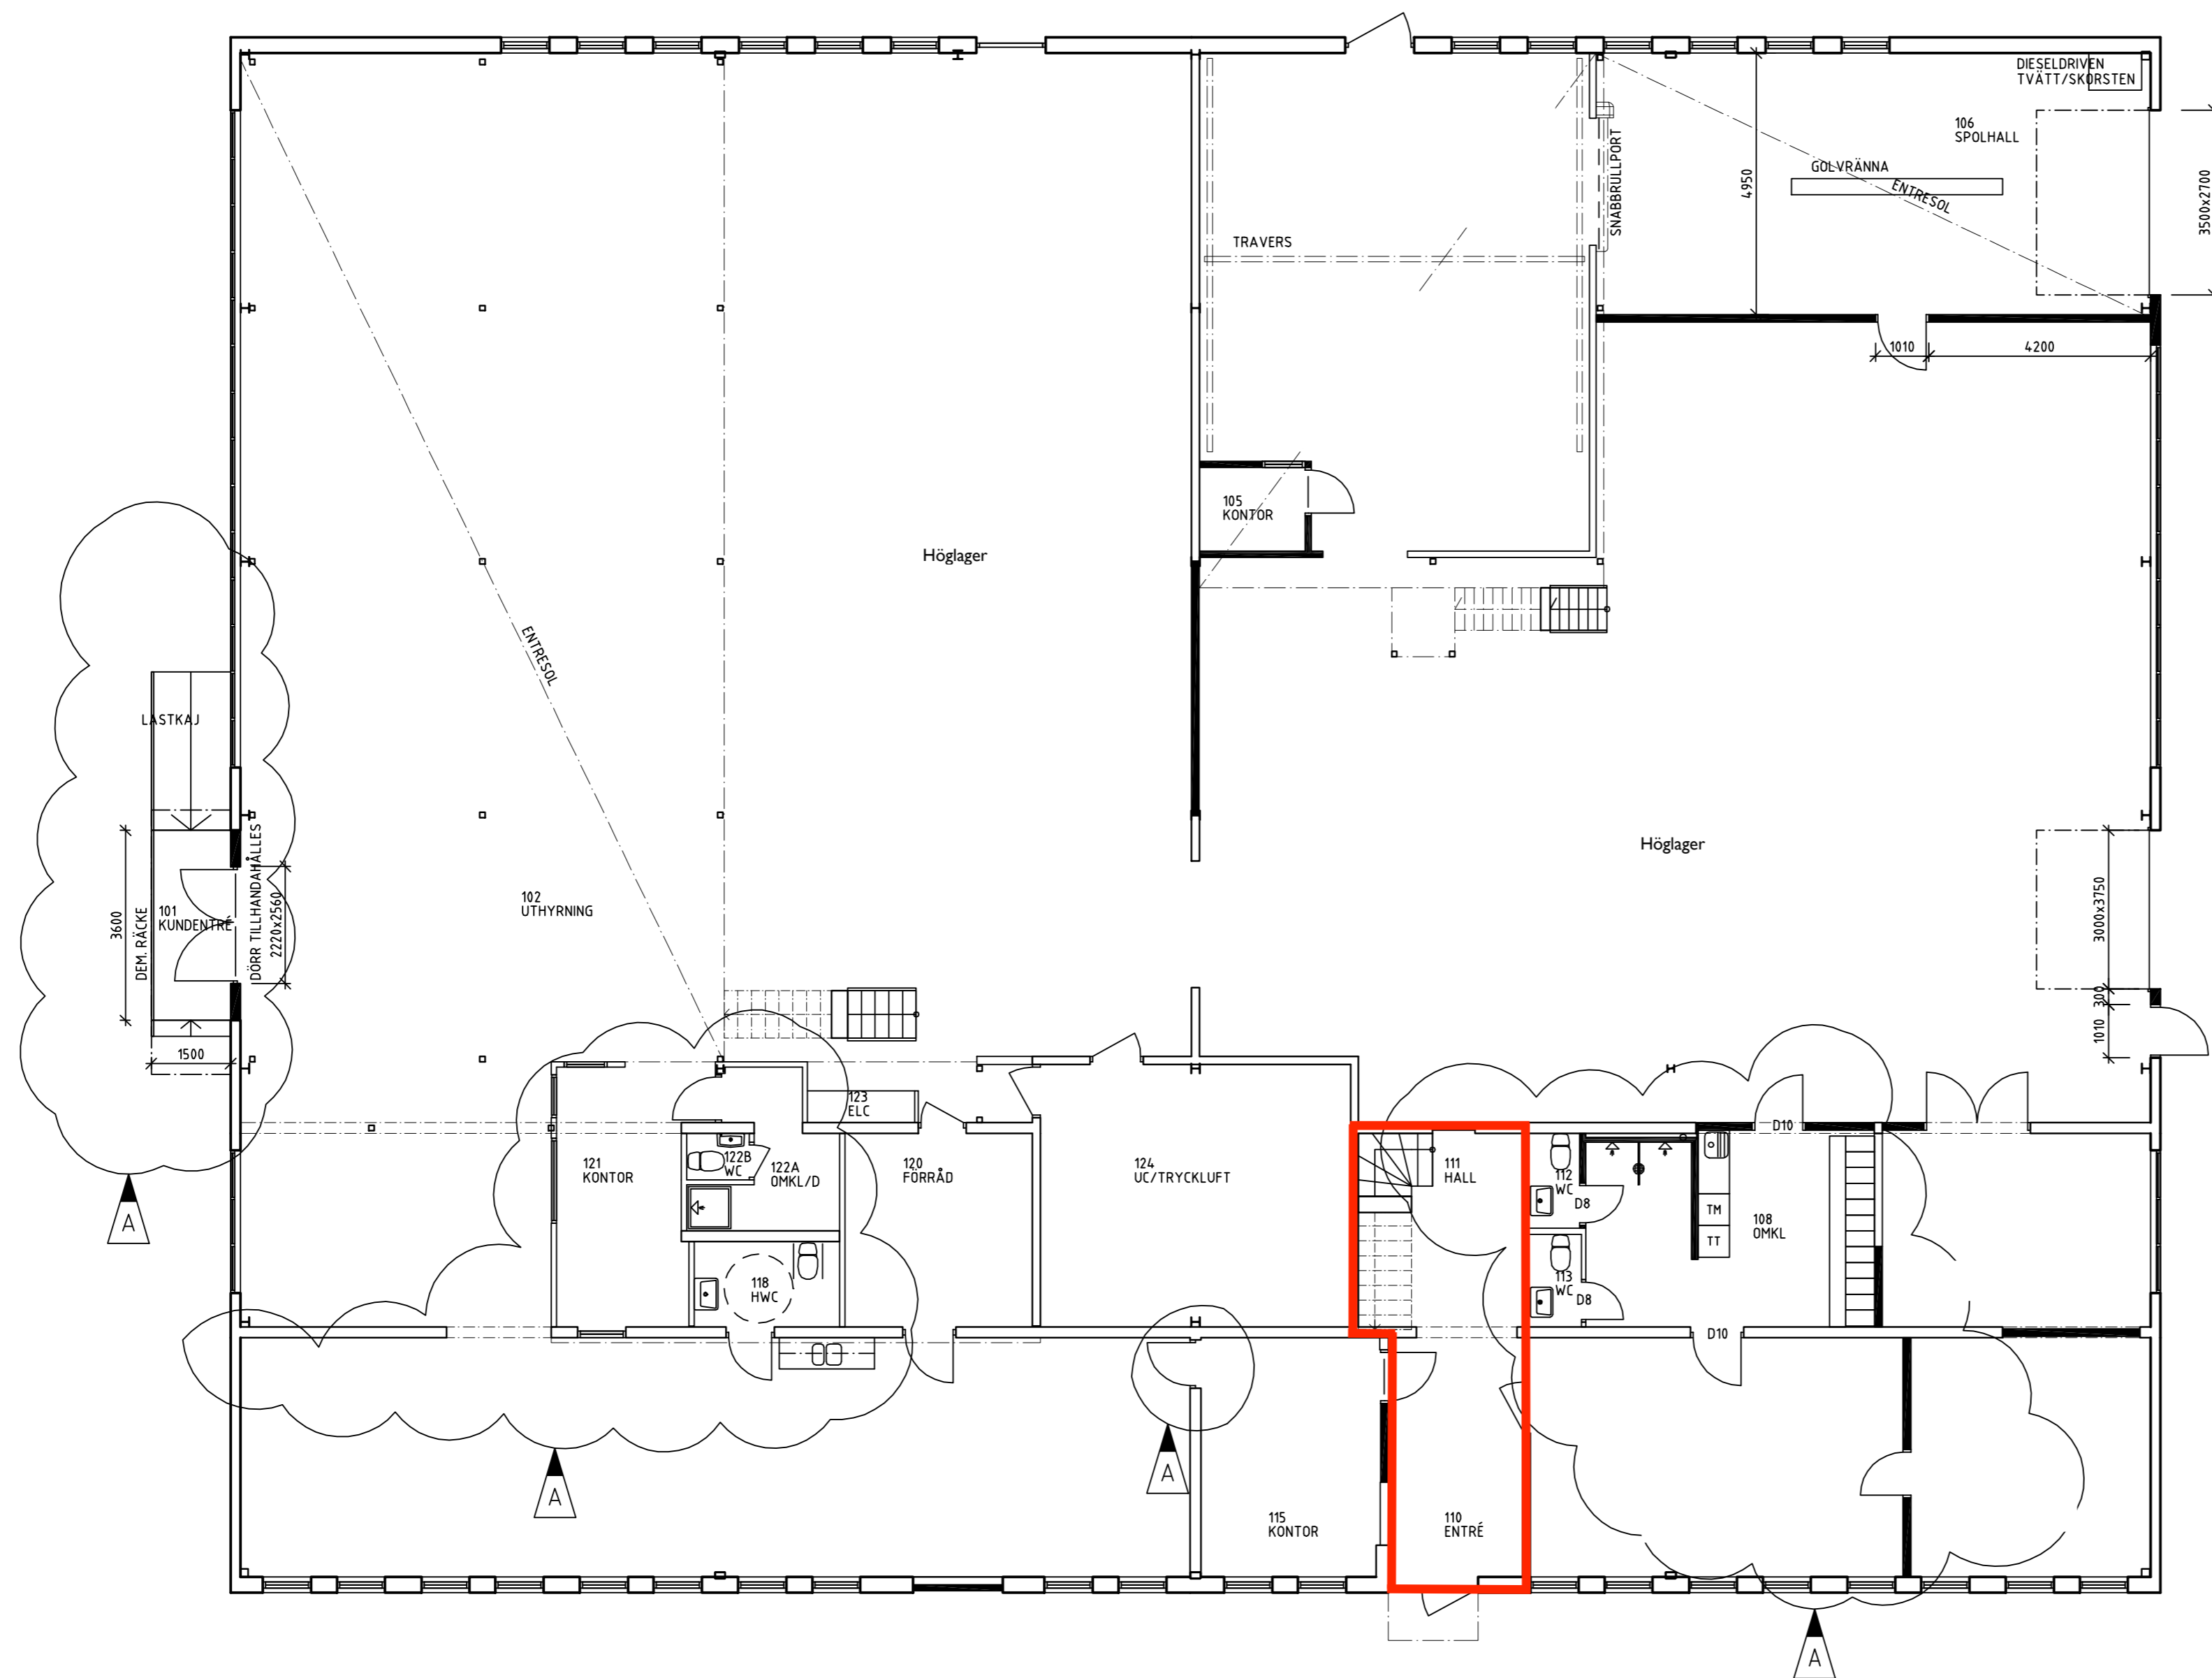

Text (RText)

LAGER: SB11

